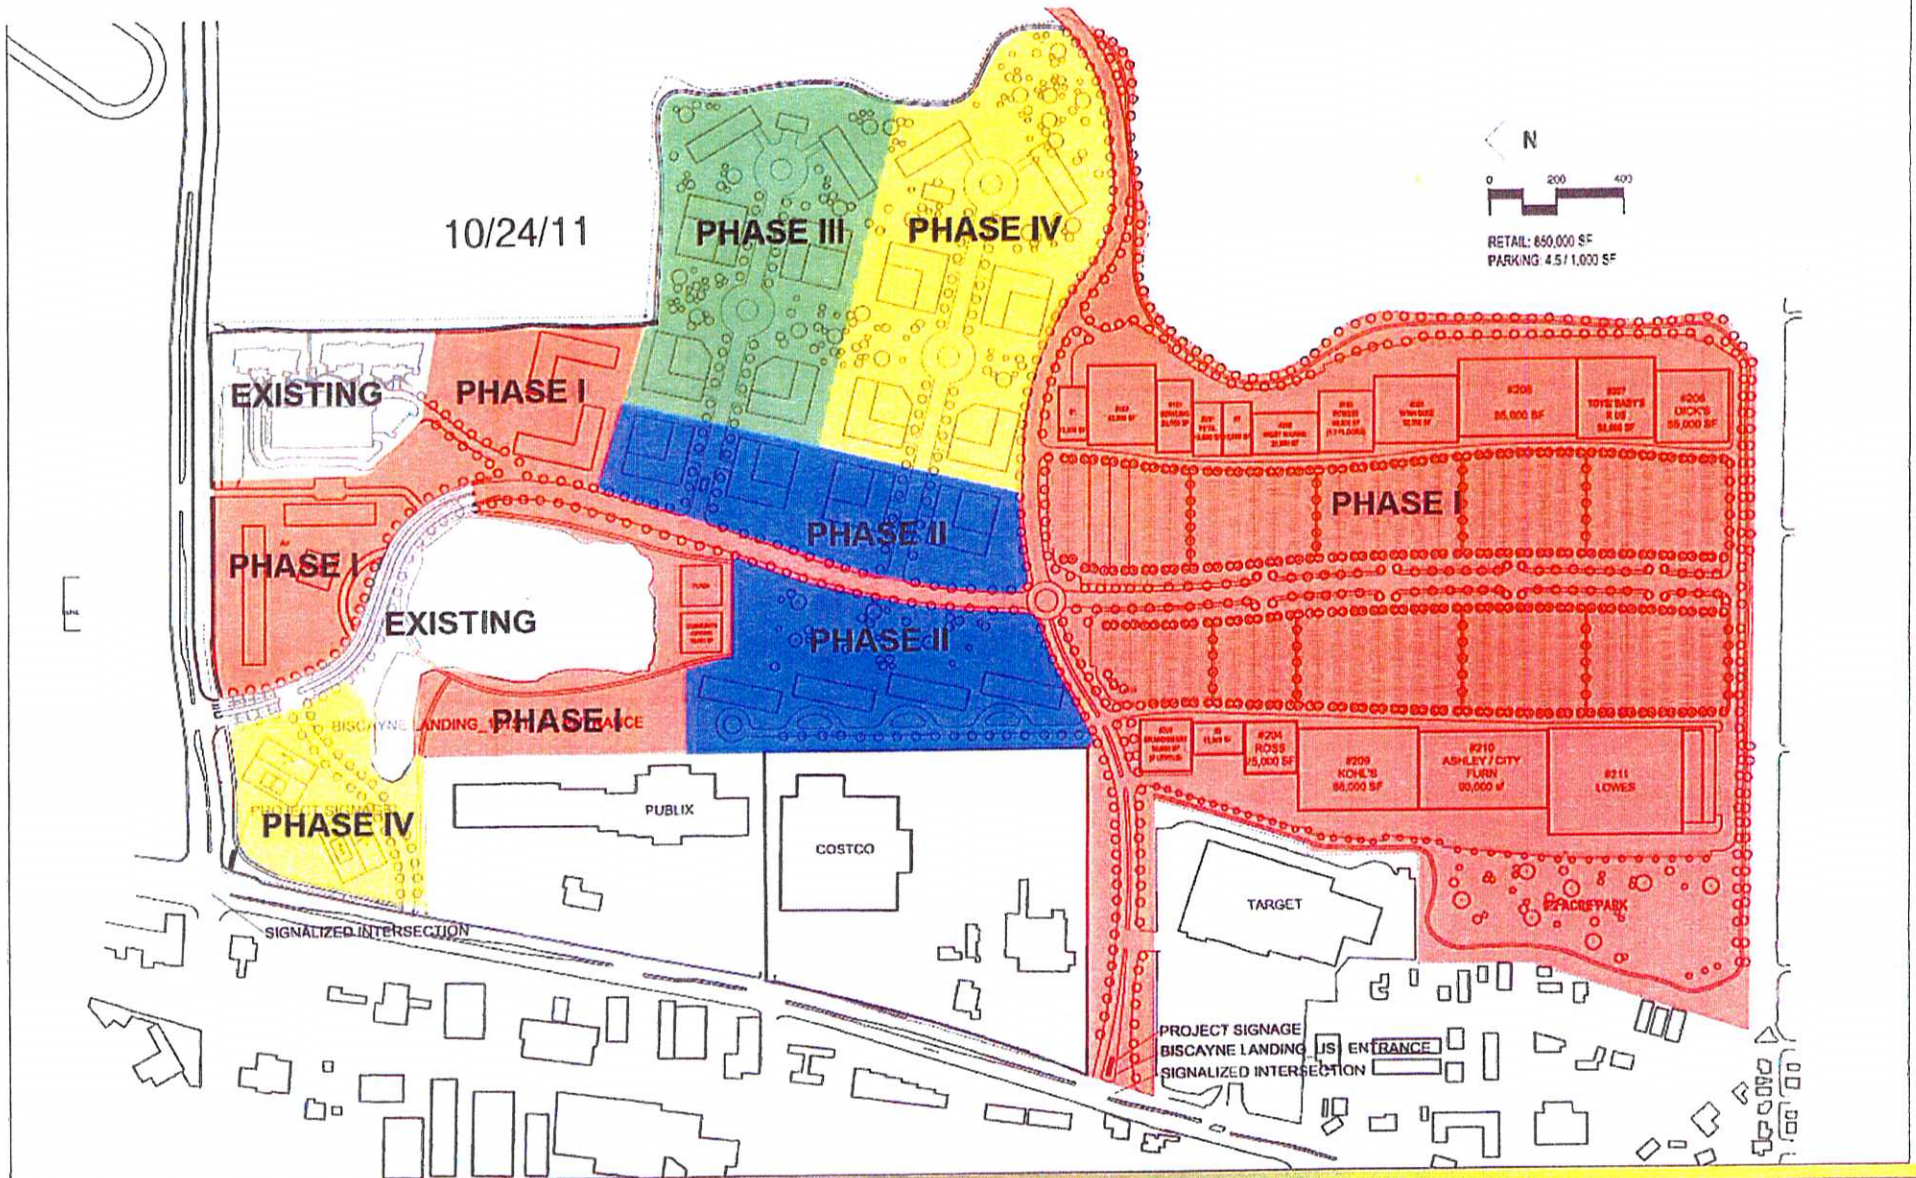

ARQUITECTONICA
ARQUITECTONICA

BISCAYNE LANDING
MASTER PLAN

SWERDLOW GROUP

Schedule 33.1